

Генплан

М 1:200

Экспликация зданий и сооружений


№ П/П	Наименование	Тип проекта	Площадь застройки м2
1.	Дом	Существующий	228
2.	Теплица	Проект	6
3.	Хозблок	Проект	6.8

Условные обозначения

	Тротуарная плитка
	Цветник
	Газон и посадки
	Рокарий
	Гейзер
	Грядки

Баланс территории
(в границе благоустройства)

№ п/п	Наименование	Площадь м2	Примечание
1.	Тротуарная плитка	208	
2.	Газон и посадки	382	
3.	Цветник	25	
4.	Рокарий	24.6	
5.	Грядки	4.75	

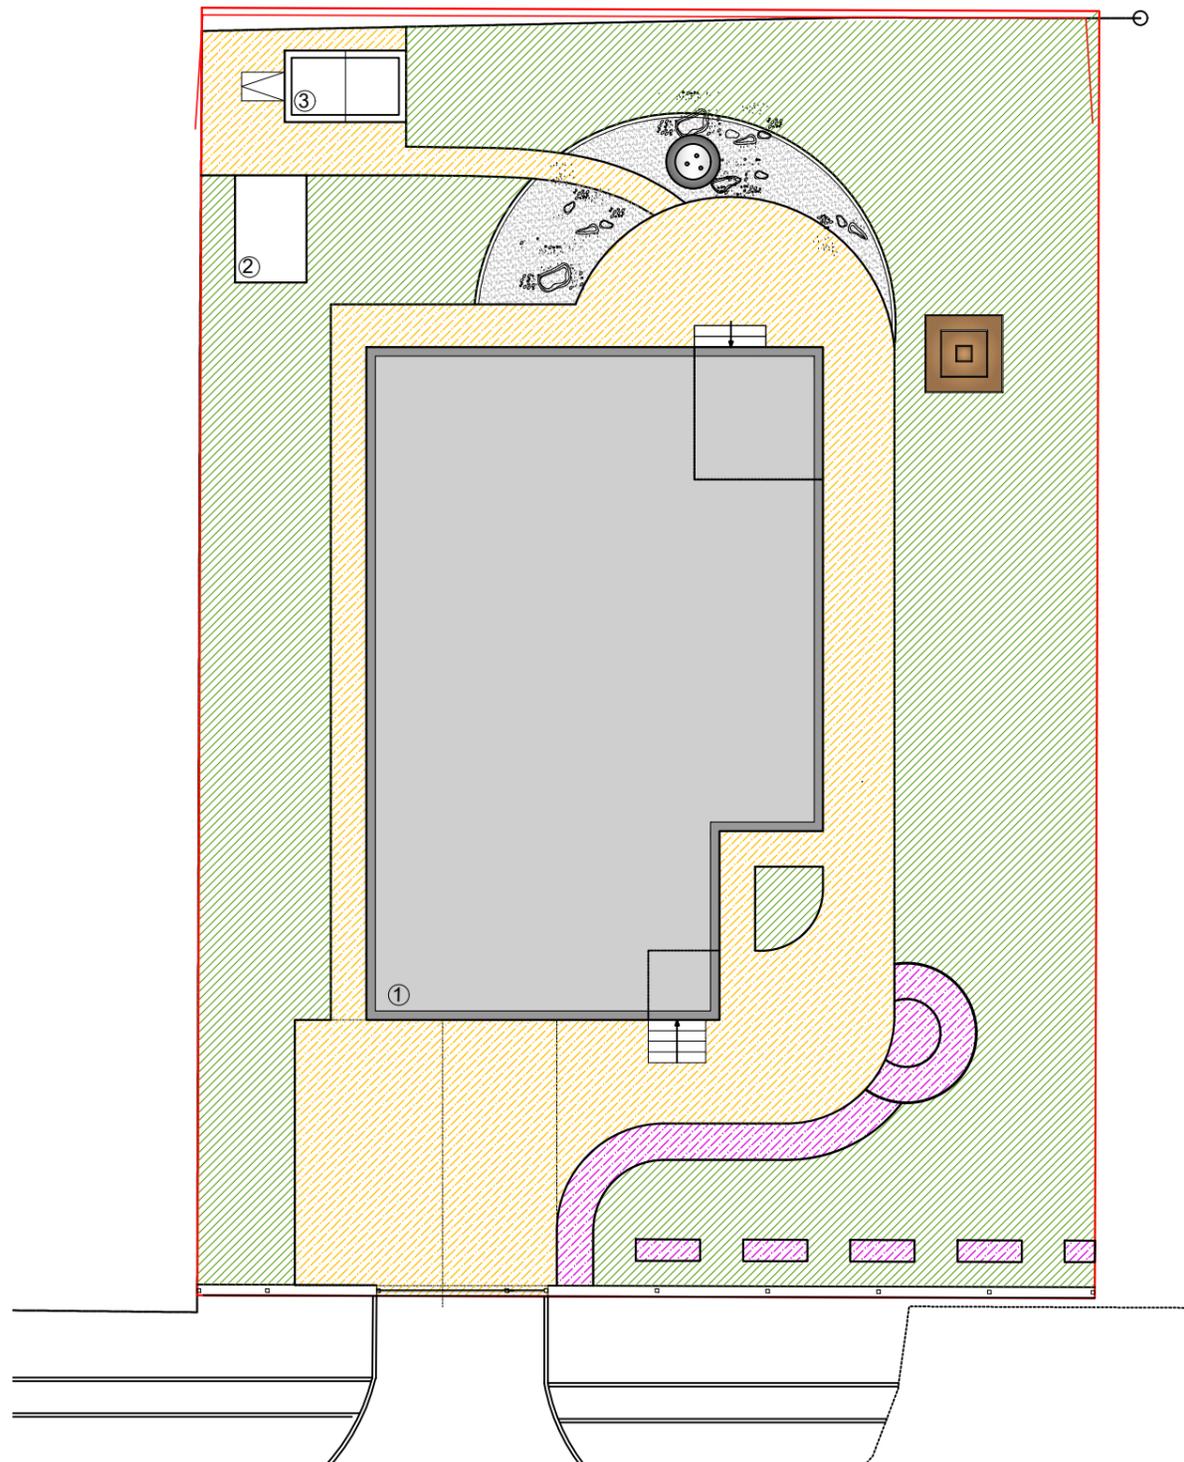

Юсупово Лайф Парк

Выполнил Литвинова Е.А.

Генплан



М 1:200

Дендроплан

М 1:200


Ассортиментная ведомость
деревья и кустарники

№ п/п	Наименование	Количество
1.	Барбарис Тунберга "Атропурпурея Нана"	4
2.	Барбарис Тунберга "Атропурпурея"	2
3.	Барбарис Тунберга "Оранж Рокет"	5
4.	Барбарис Тунберга	2
5.	Береза повислая "Криспа"	1
6.	Бересклет европейский	1
7.	Виноград девичий	14
8.	Дерен белый "Аргентомаргината"	3
9.	Ель колючая	1
10.	Ель сербская	1
11.	Ива пурпурная "Нана"	2
12.	Ирга канадская	1
13.	Калина обыкновенная "Розеум"	1
14.	Клематис	2
15.	Клен красный "ОтомБлейз"	1
16.	Клен остролистный "Глобозум"	5
17.	Липа мелколистная "Роелво"	1
18.	Лиственница европейская "Корник"	1
19.	Можжевельник средний "Минт Джулеп"	1
20.	Можжевельник средний "Олд Голд"	3
21.	Роза плетистая	1
22.	Рябина обыкновенная	1
23.	Сосна горная "Мопс"	2
24.	Сосна черная	2
25.	Спирея японская "Вайт Карпет"	2
26.	Спирея трехлопастная	1
27.	Спирея трехлопастная "Фейри Куин"	1
28.	Спирея японская "Голдфлейм"	5
29.	Туя западная "Даника"	7
30.	Туя западная "Смарагд"	2
31.	Чубушник "Жирандоль"	1
32.	Чубушник "Каролинка"	1
33.	Шиповник	1
34.	Арония черноплодная	1
35.	Вишня/Черешня	2
36.	Ежевика	3
37.	Голубика	4
38.	Груша	2
39.	Клубника	34
40.	Малина	5
41.	Слива	2
42.	Смородина черная	2
43.	Смородина красная	2
44.	Яблоня	2

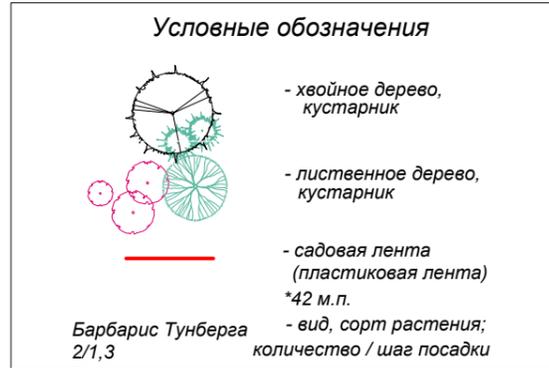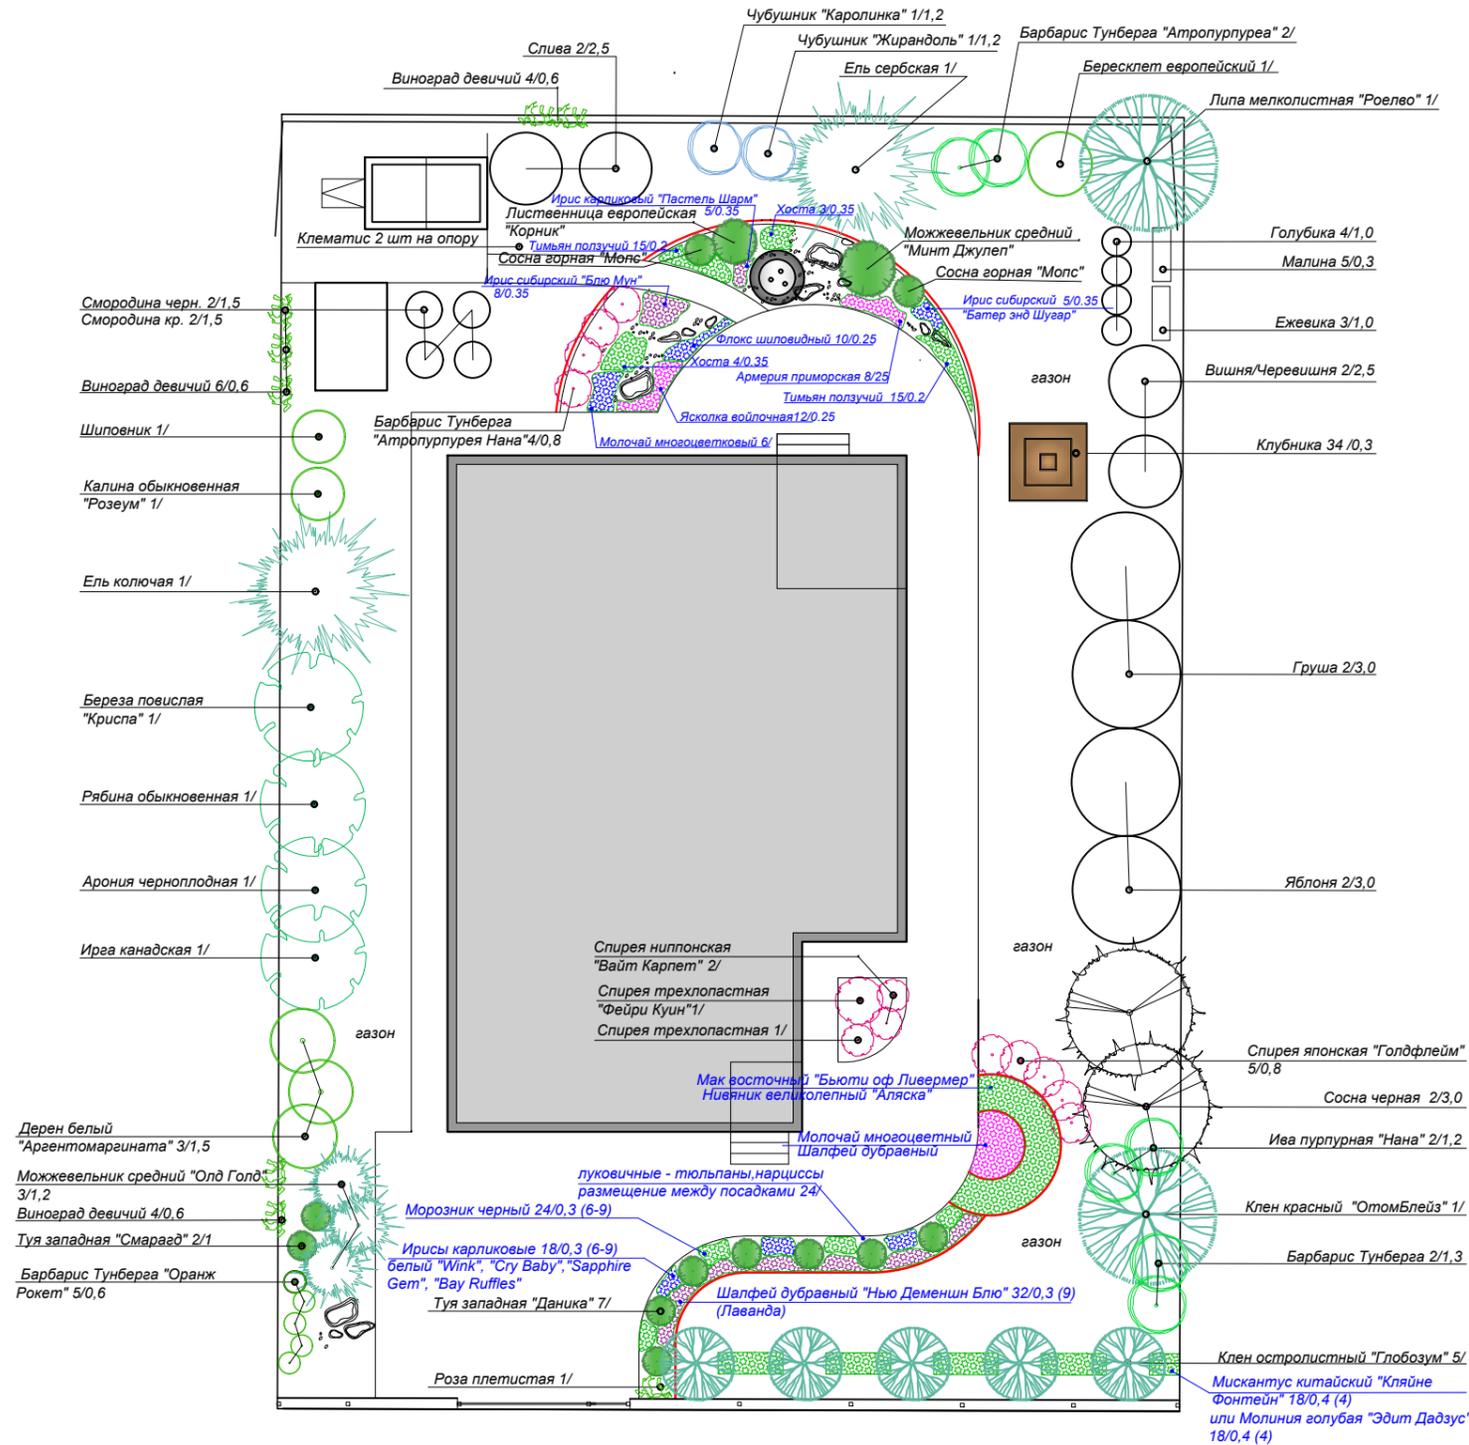

Юсупово Лайф Парк		Дендроплан	М 1:200
Выполнил	Литвинова Е.А.		


Цветник у входа

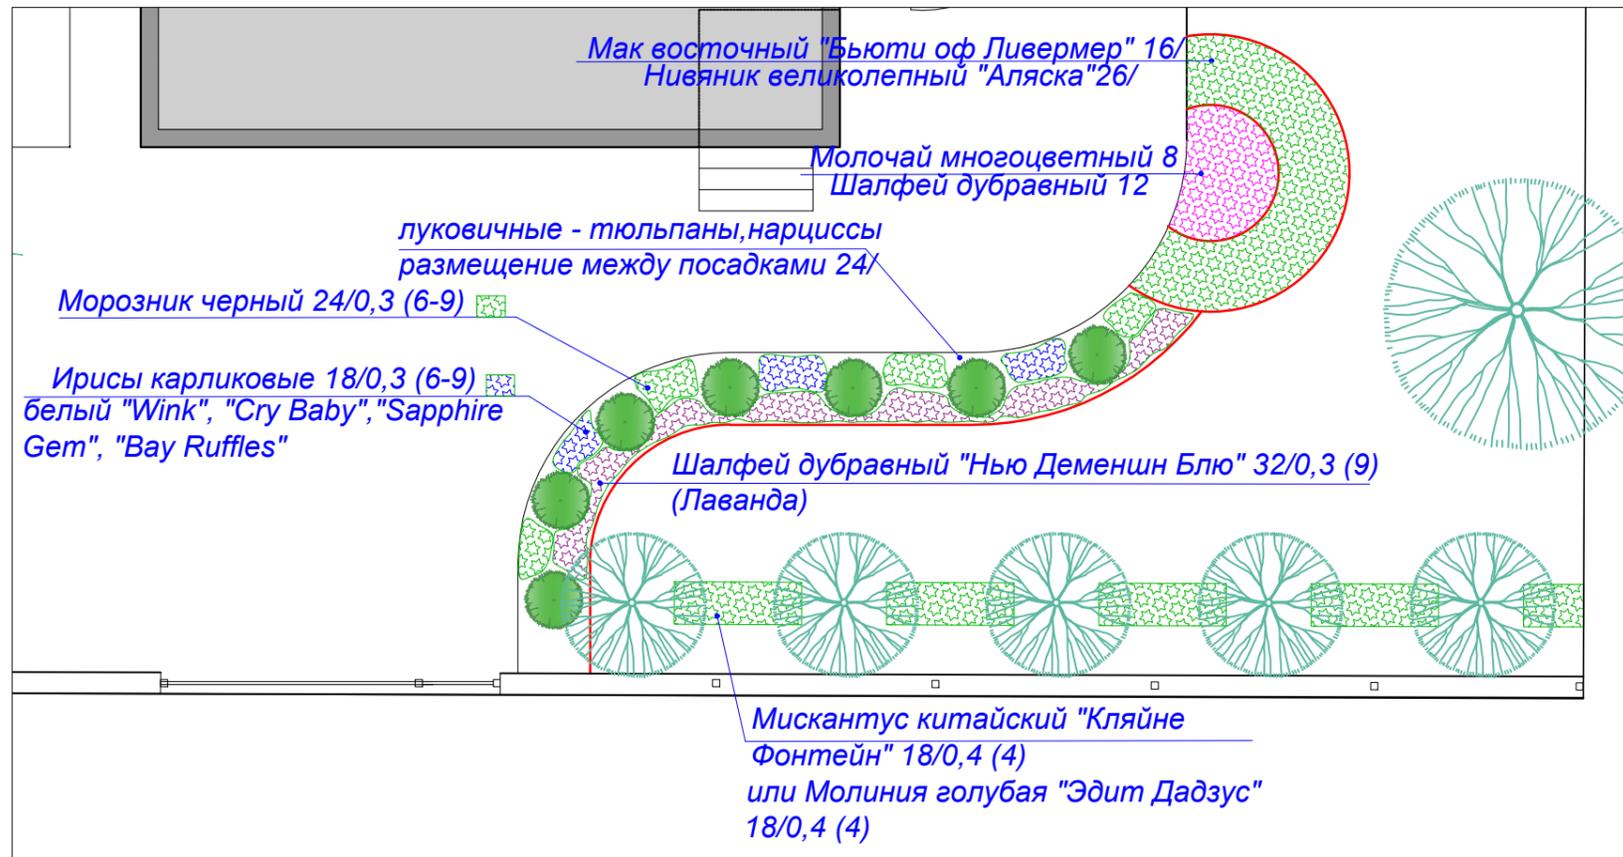

Ассортиментная ведомость многолетники

№ п/п	Наименование	Количество
1.	Армерия приморская	8
2.	Ирис карликовый "Пастель Шарм"	5
3.	Ирис сибирский "Батер энд Шугар"	5
4.	Ирис сибирский "Блю Мун"	8
5.	Ирисы карликовые "Wink", "Cry Baby", "Sapphire Gem", "Bay Ruffles"	18
6.	Мак восточный "Бьюти оф Ливермер"	16
7.	Молочай многоцветный	14
8.	Мискантус китайский "Кляйне Фонтейн"	18
9.	Морозник черный	24
10.	Нивяник великолепный "Аляска"	26
11.	Тимьян ползучий	30
12.	Флокс шиловидный	10
13.	Хоста	7
14.	Шалфей дубравный	12
15.	Шалфей дубравный "Нью Деменшн Блю"	32
16.	Ясколка войлочная	12

Рокарий

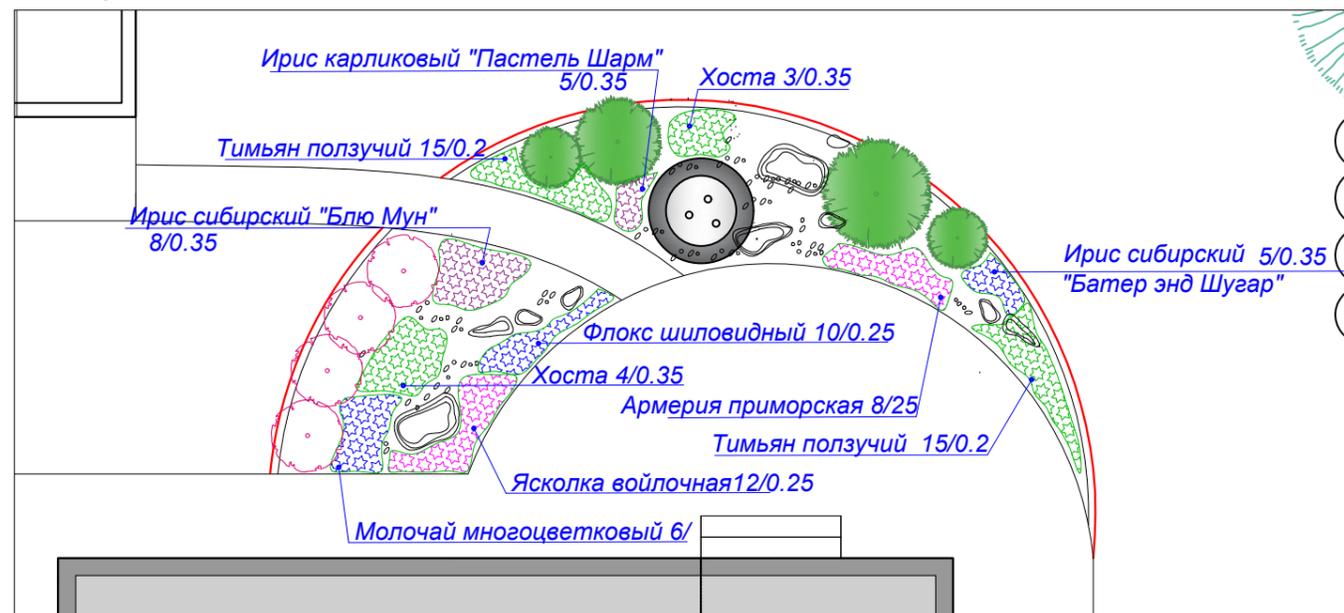


Юсупово Лайф Парк

Выполнил Литвинова Е.А.

Цветники

М 1:200

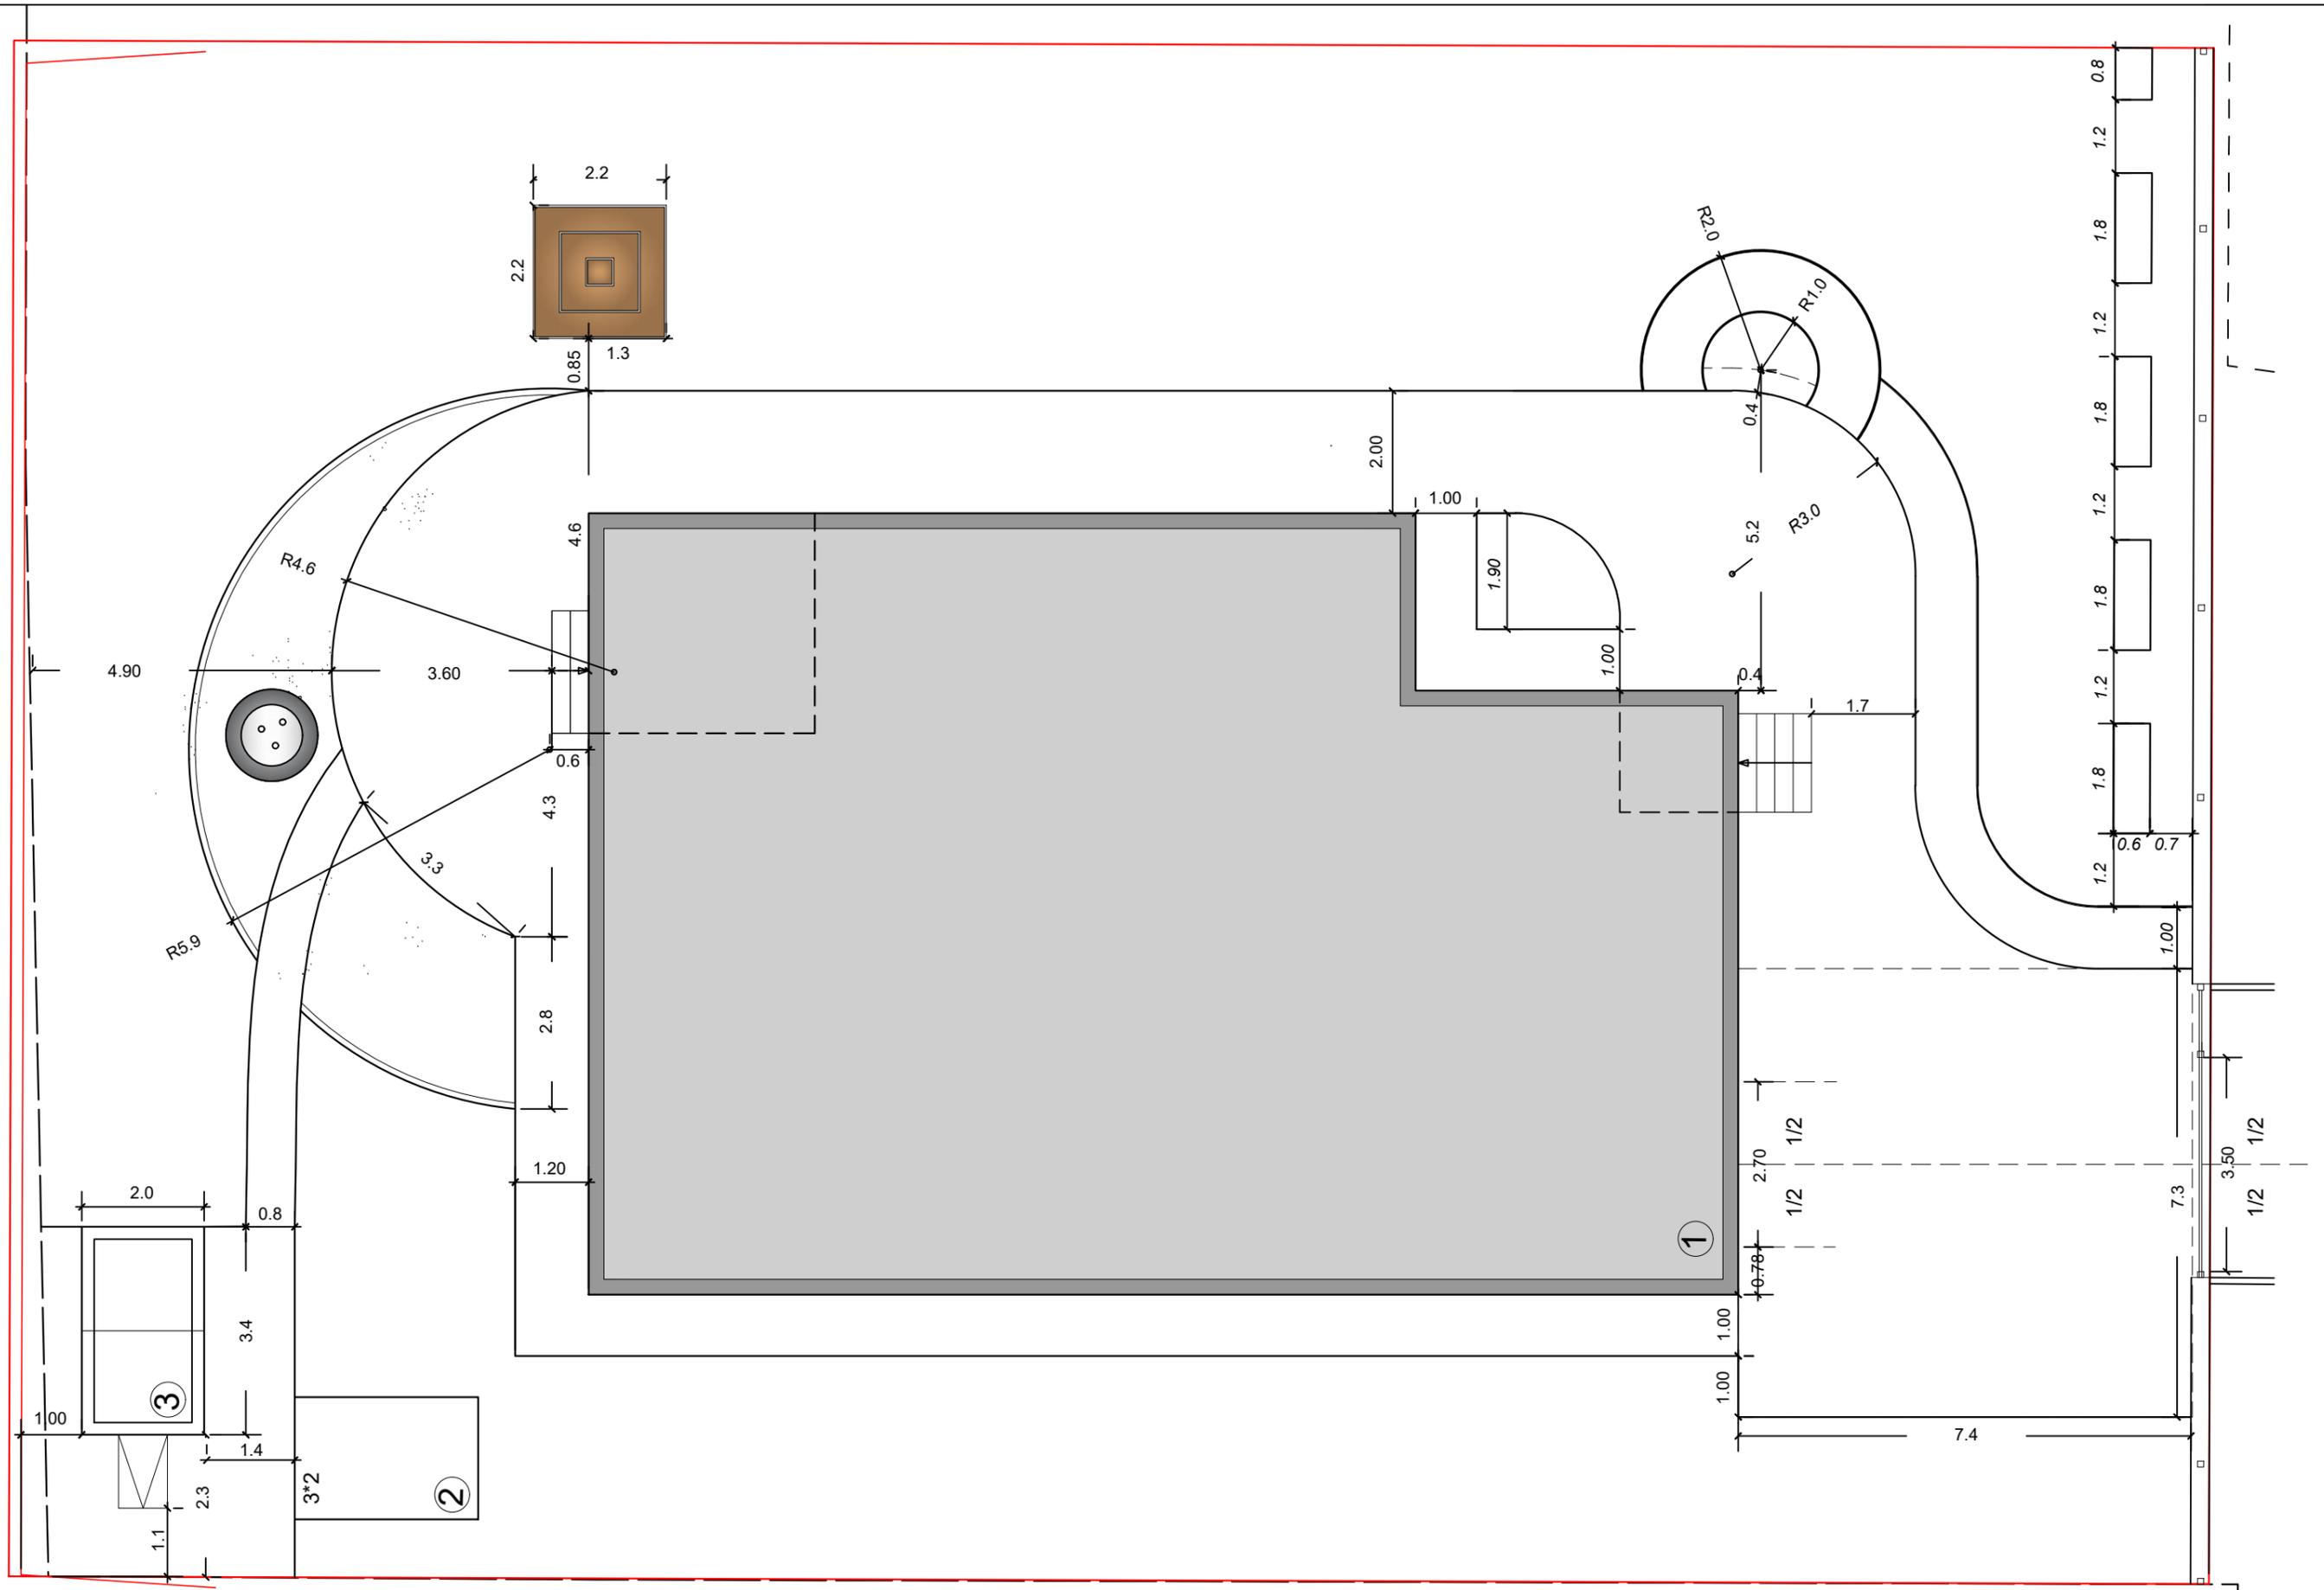


Юсупово Лайф Парк

Выполнил Литвинова Е.А.

Разбивочный план

М 1:100

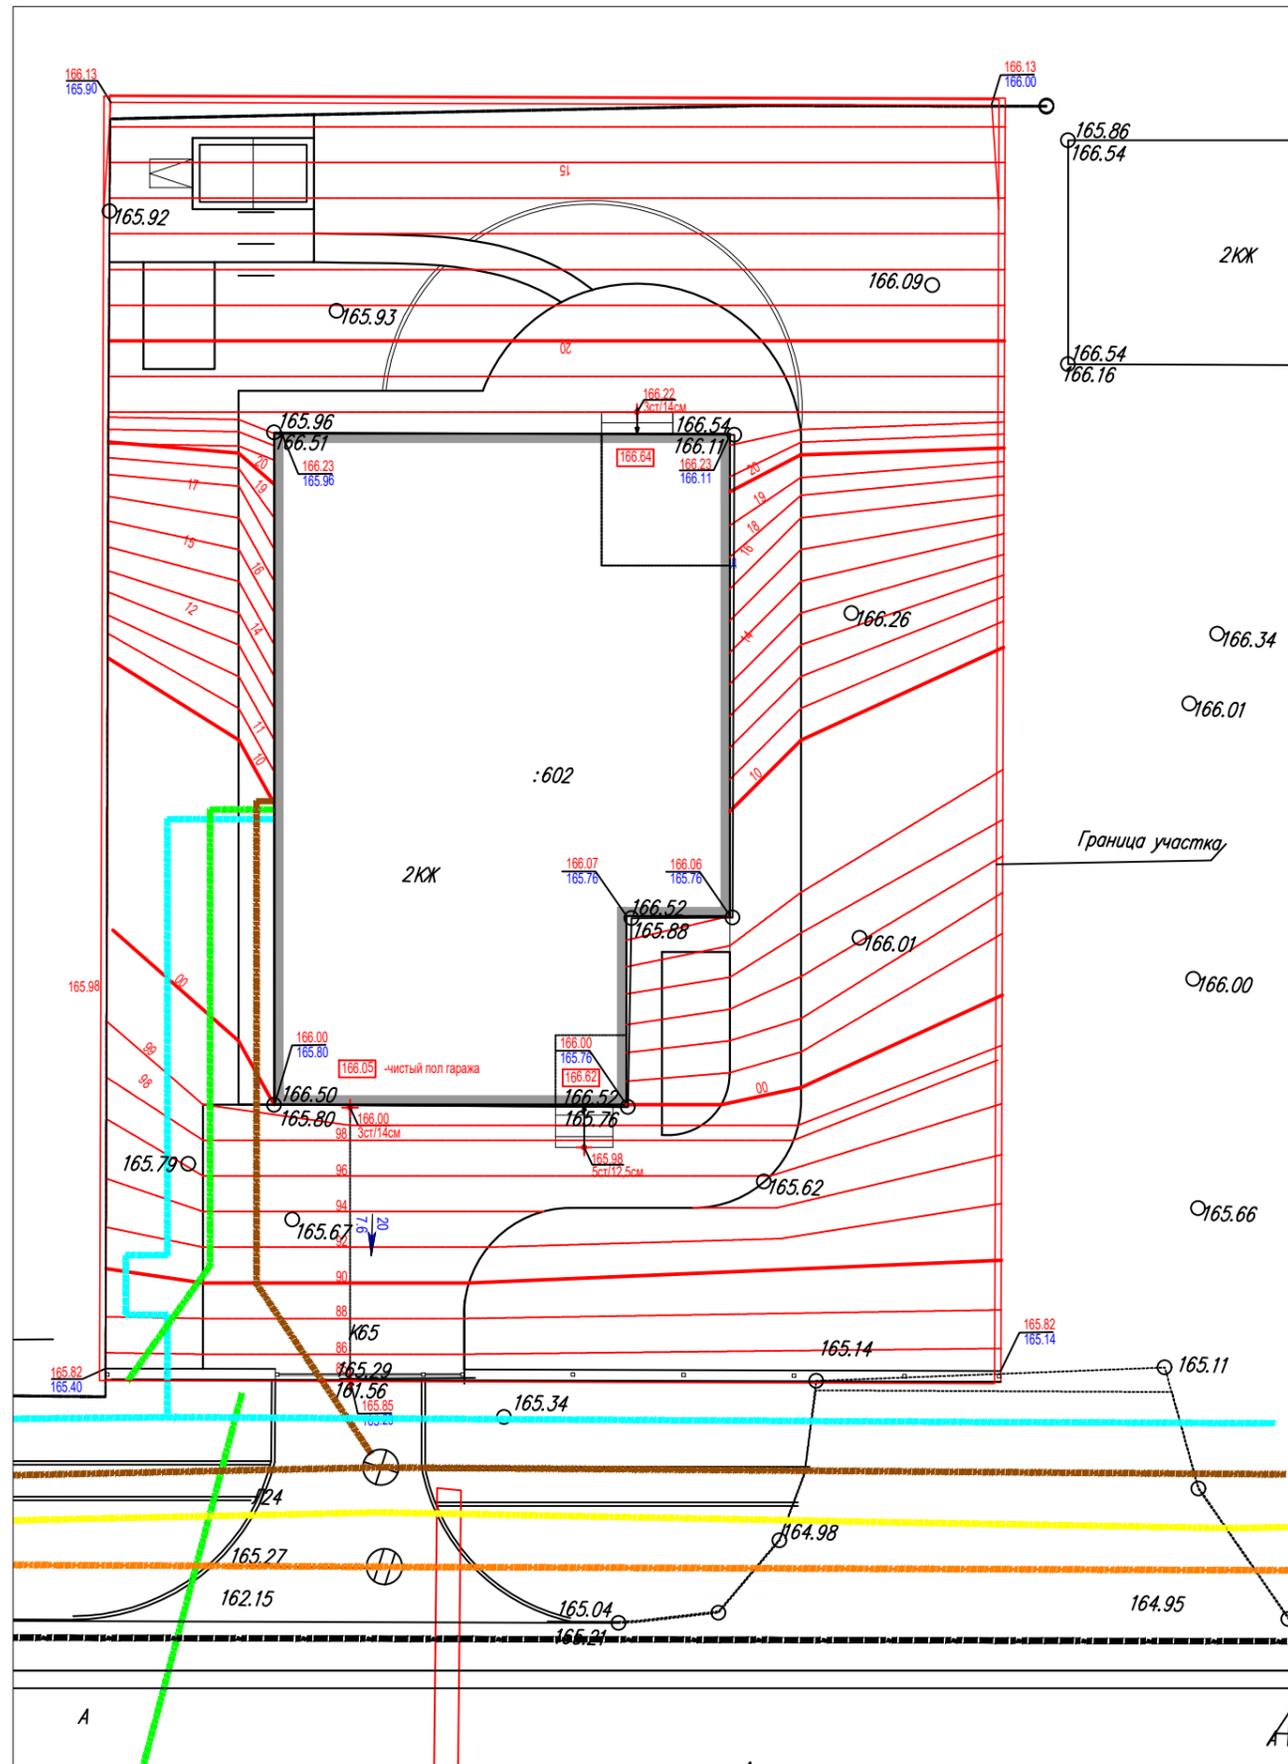

Условные обозначения:

○166.34	Отметка существующего рельефа местности
▭	Существующее здание
—	Проектируемые дорожки
Отметка существующего рельефа местности	
$\frac{30}{40}$	Проектные горизонталы с шагом 0,1 м
$\frac{26}{25}$	Проектные горизонталы с шагом 0,01 м
$\frac{164.90}{165.45}$	Проектные отметки верха планировки Существующие отметки поверхности земли
$\frac{10}{25.0}$	Уклоны/проmilле/ (ед.изм. мм/м) Расстояние м.
▭	Проектируемые лестницы

—	граница кадастрового участка
—	проезжие части улиц при наличии бортового камня
—	водопровод
—	газопровод
—	электросети
—	ливневая канализация
—	бытовая канализация
—	дренаж
—	коллектор
■	фонарный столб
•	распределительный щиток


ПРИМЕЧАНИЯ
 1. План организации рельефа в М 1 : 200 выполнен на основании геоподосновы М 1:500 методом проектных горизонталей с сечением рельефа через 0,1 м.
 2. Проектный рельеф участка выполнен в привязке к существующему рельефу и арх. отметкам

Юсупово Лайф Парк

Выполнил Литвинова Е.А.

План организации рельефа

М 1:200

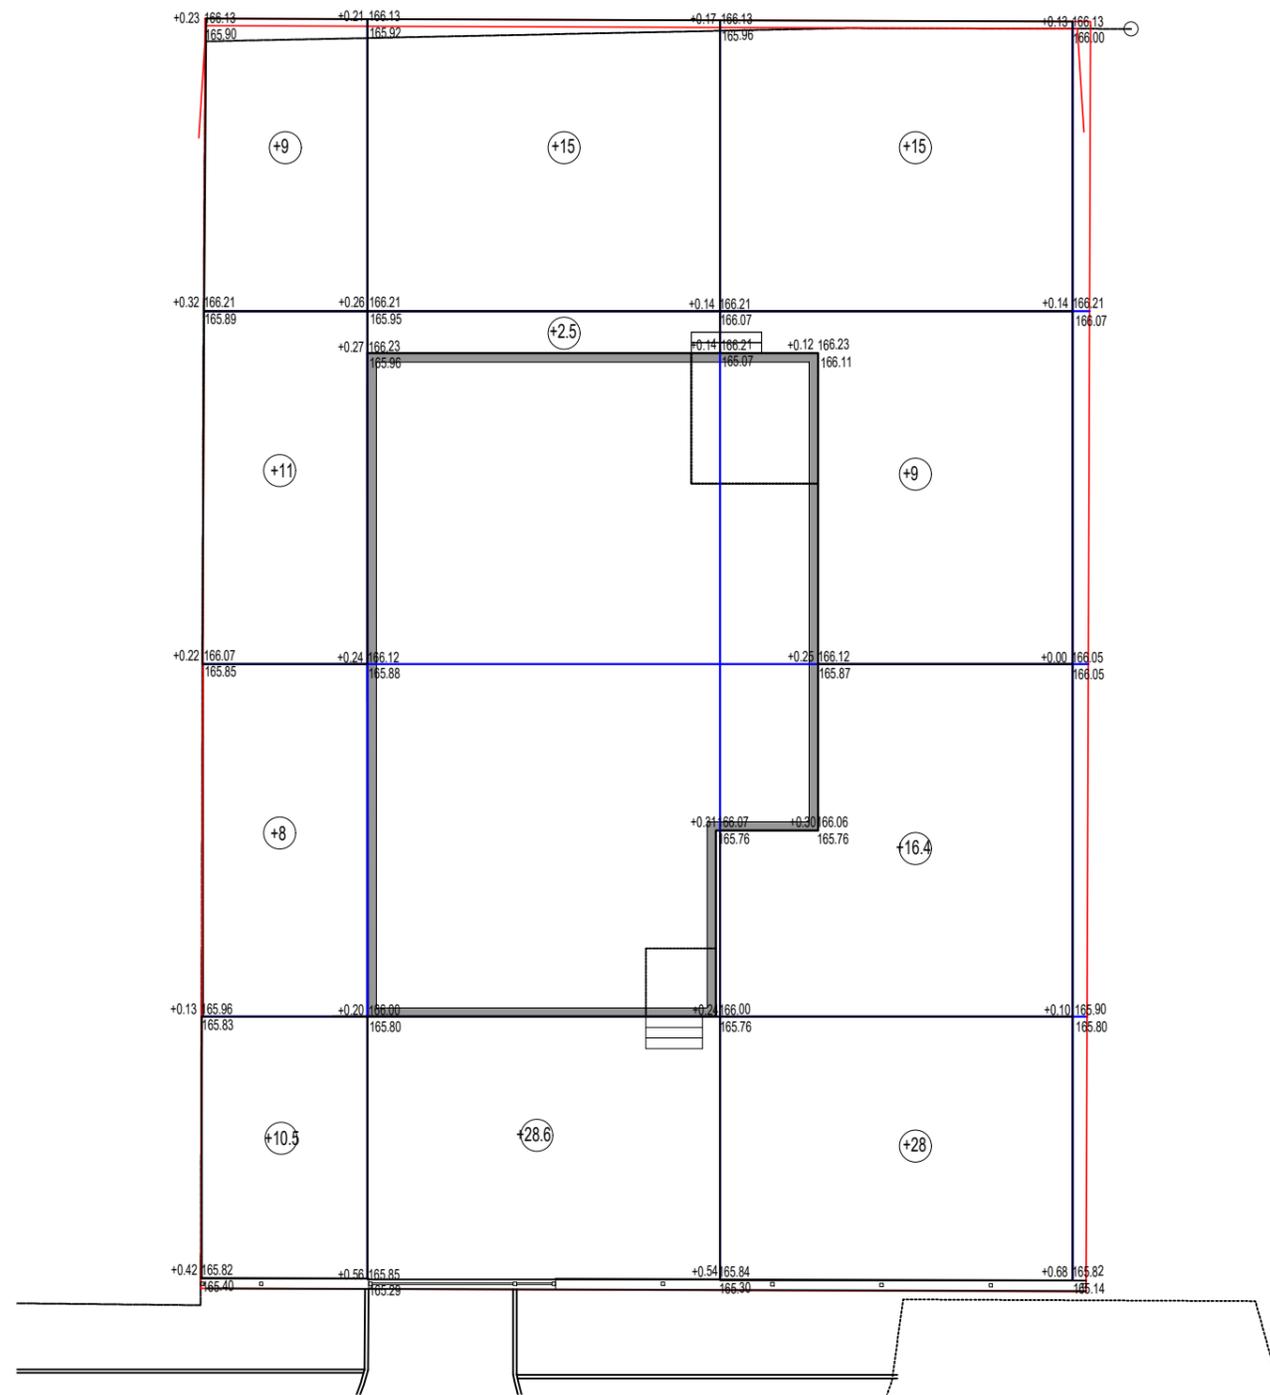

Ведомость объема земляных масс:

Наименование грунта	Количество, м3	
	Насыпь	Выемка
Грунт планировки территории	153	
Вытесненный грунт, в т.ч. при устройстве:		
корыта под парковку 55*0.85		47
корыта под отмостку 128*0.45		58
корыта под газон 423*0.15		63
корыта под гейзер		2
корыта под цветник около гейзера		8
траншеи под основание забора		8
траншеи и колодец ливневки		4
Итого перерабатываемого грунта:	153	190

Расчет произведен в плотном теле

Юсупово Лайф Парк

Выполнил Литвинова Е.А.

Картограмма земляных масс

М 1:200